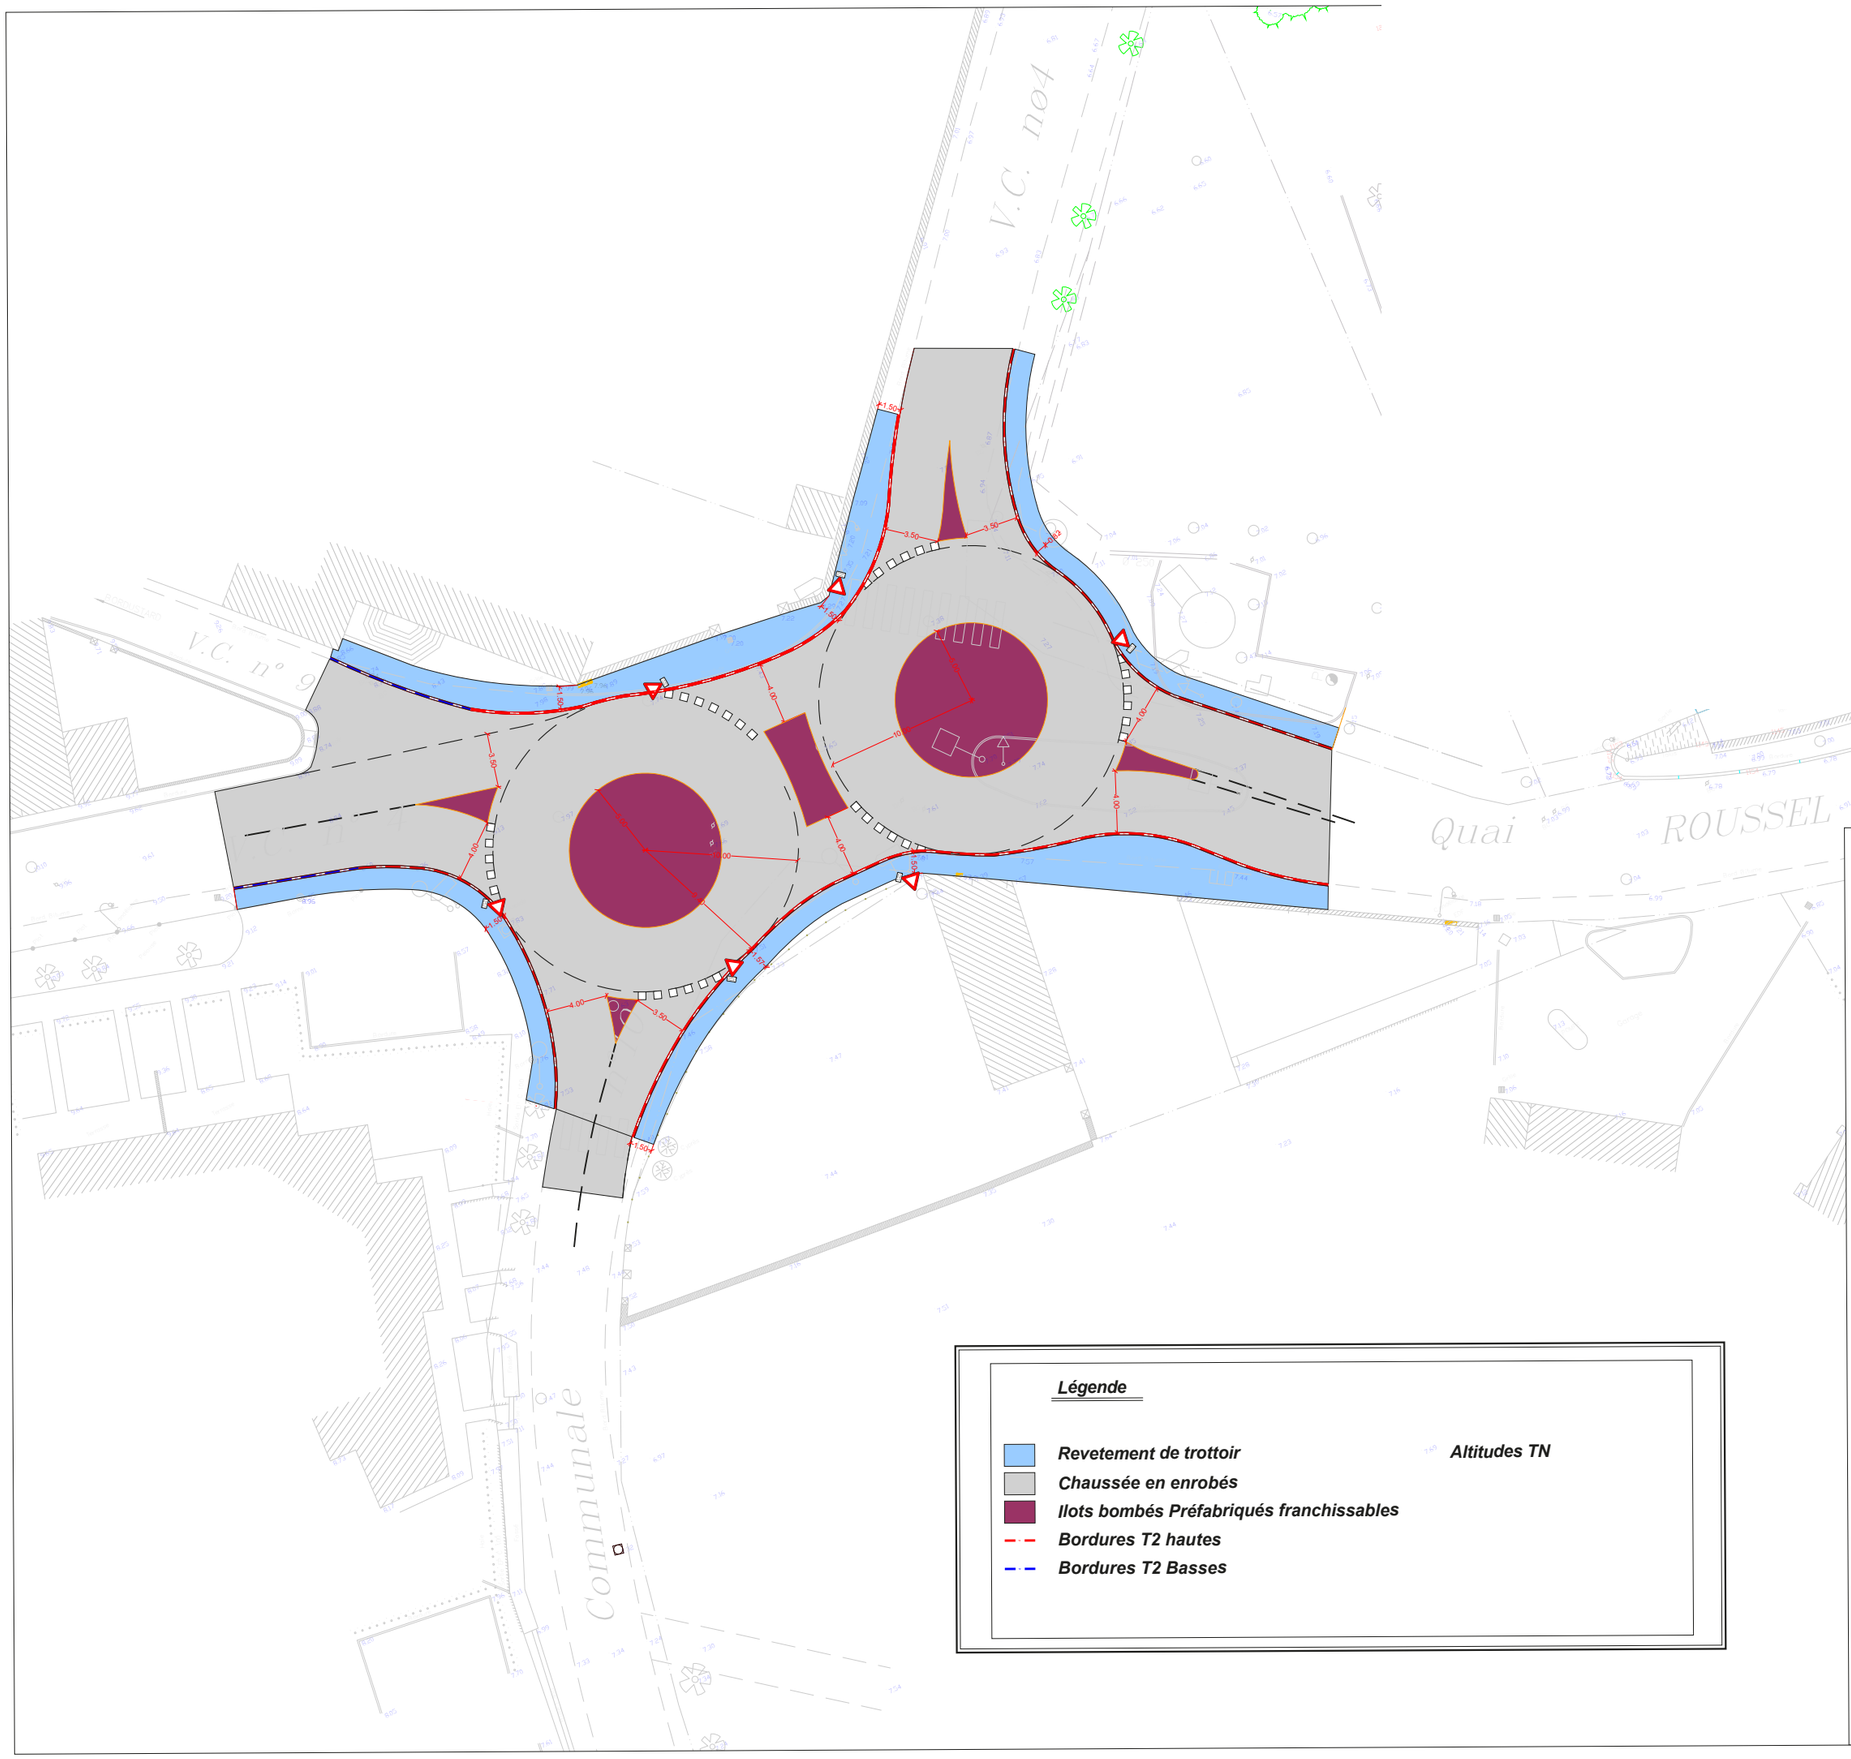

Département du Morbihan

Belle-Ile

Le Palais

Aménagement d'un double rond-point

Avant-Projet

Ville de Le Palais
BELLE-ILE-EN-MER
ENEZ AR GUERVEUR

Indice	Date	Objet	Dessiné par :	Validé par :
A	30/04/2019	Création du plan	SBN	GCD
			Imprimé le : 30/04/2019	Echelle : 1/200

Logiciel MENSURA